


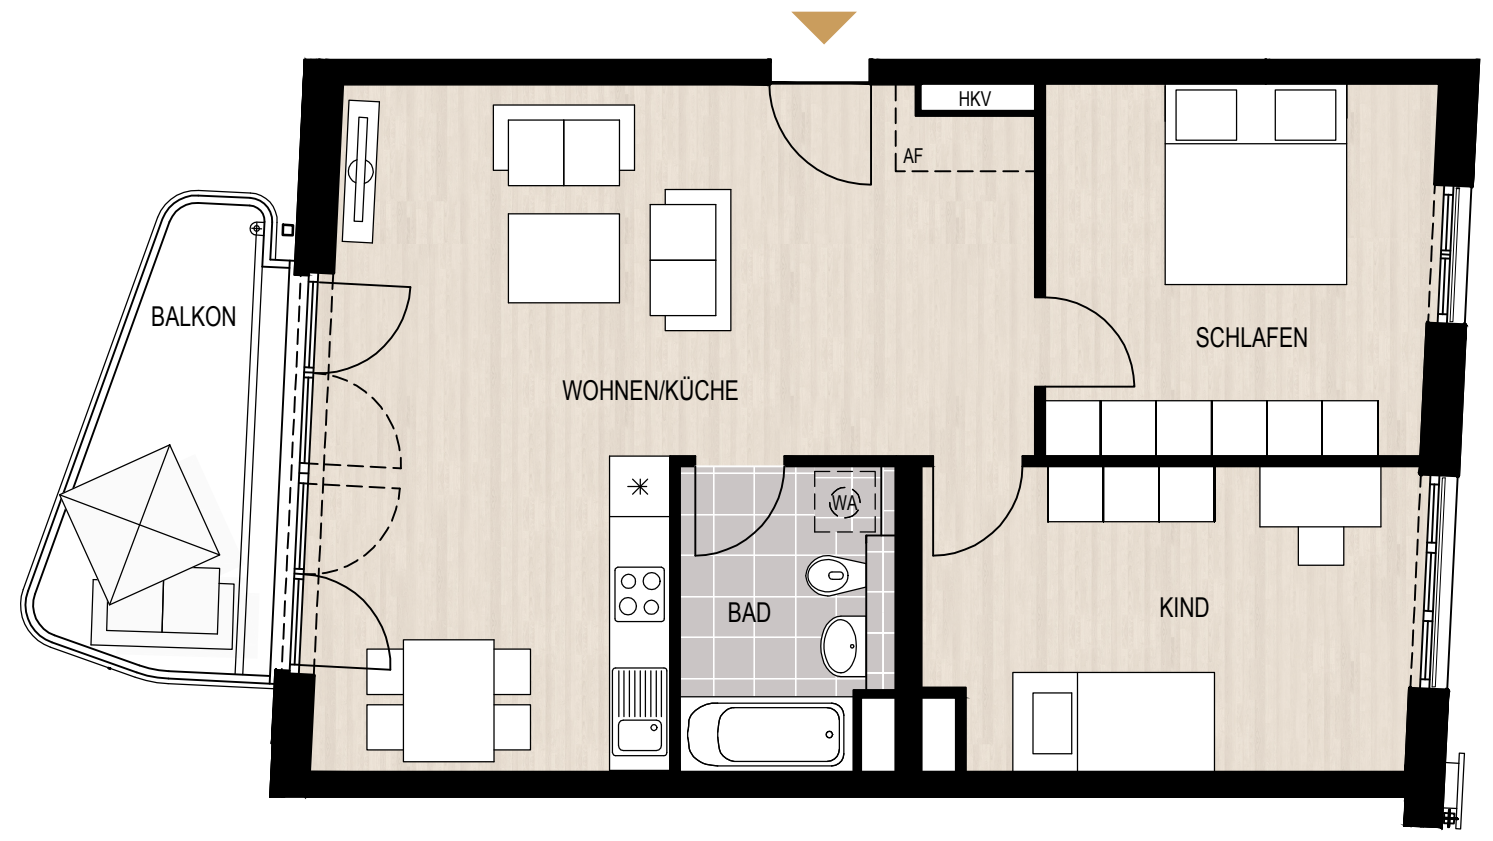


LOGE N° 1

WHG 462 - 4.3.6.3 // 3 ZIMMER // 6. OG



LAGEPLAN

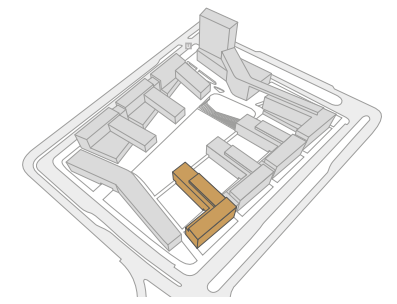

LAGE IM GEBÄUDE



FLÄCHENBERECHNUNG

RAUM	FLÄCHE
Wohnen/Küche	36,07 m ²
Schlafen	14,08 m ²
Kind	14,42 m ²
Bad	6,04 m ²
AF	0,89 m ²
Balkon (1/2) (8,20 m ²)	4,10 m ²
Wohnfläche	75,60 m²
Nutzbare Fläche	79,70 m²

Angabenvorbehalt:
Dargestellte Pläne sind Stand April 2017. Änderungen vorbehalten. In den Grundrissen dargestellte Möblierungen sind lediglich Einrichtungsvorschläge. Endgültige Regelungen bleiben dem notariellen Kaufvertrag vorbehalten. Bei den aufgeführten m²-Angaben handelt es sich um ca.-Maße. Die exakten Flächen sind dem Kaufvertrag zu entnehmen.

AF = Abstellfläche
* = Kühlschrank
WA = Waschmaschinenanschluss
HKV = Heizkreisverteiler

Maßstab 1:75

