


OG

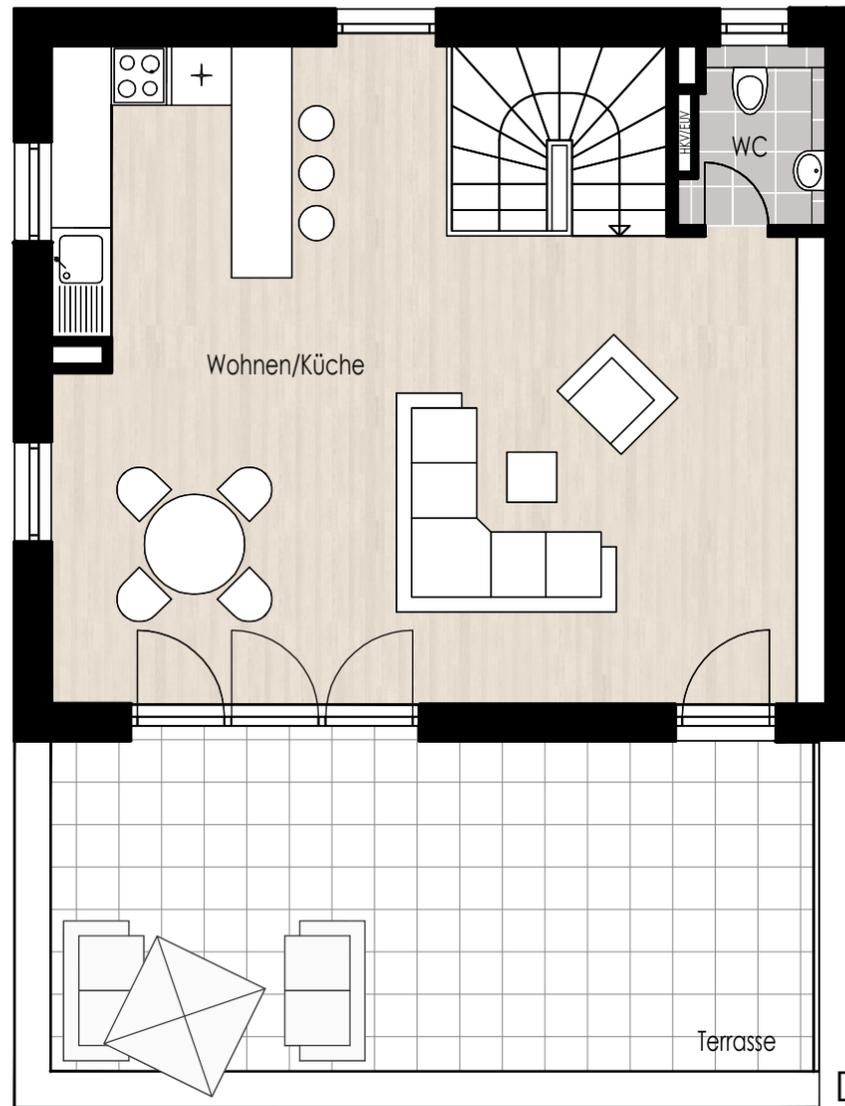


DG

LAGEPLAN



LAGE IM GEBÄUDE

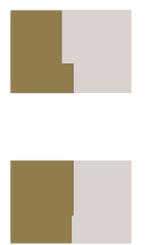

FLÄCHENBERECHNUNG

RAUM	FLÄCHE
Wohnen / Küche	43,51 m ²
Schlafen	19,21 m ²
Kind 1	11,38 m ²
Kind 2	13,48 m ²
Bad	7,54 m ²
WC	2,42 m ²
Diele	11,49 m ²
Terrasse (1/3) (24,63 m ²)	8,21 m ²
Balkon (1/2) (6,00 m ²)	3,00 m ²
Gesamt	120,24 m²
Nutzbare Fläche	139,66 m²

Angabenvorbehalt:
 Dargestellte Pläne sind Stand Nov. 2018. Änderungen vorbehalten. In den Grundrissen dargestellte Möblierungen sind lediglich Einrichtungsvorschläge. Endgültige Regelungen bleiben dem notariellen Kaufvertrag vorbehalten. Bei den aufgeführten m²-Angaben handelt es sich um ca.-Maße. Die exakten Flächen sind dem Kaufvertrag zu entnehmen.

☒ = Bereich ohne Fußbodenheizung
 * = Kühlschrank
 WA = Waschmaschinenanschluss
 HKV/EUV = Heizkreisverteiler

Maßstab 1:75



N° 30 /// 4 ZIMMER /// OG,DG /// HAUS 4