


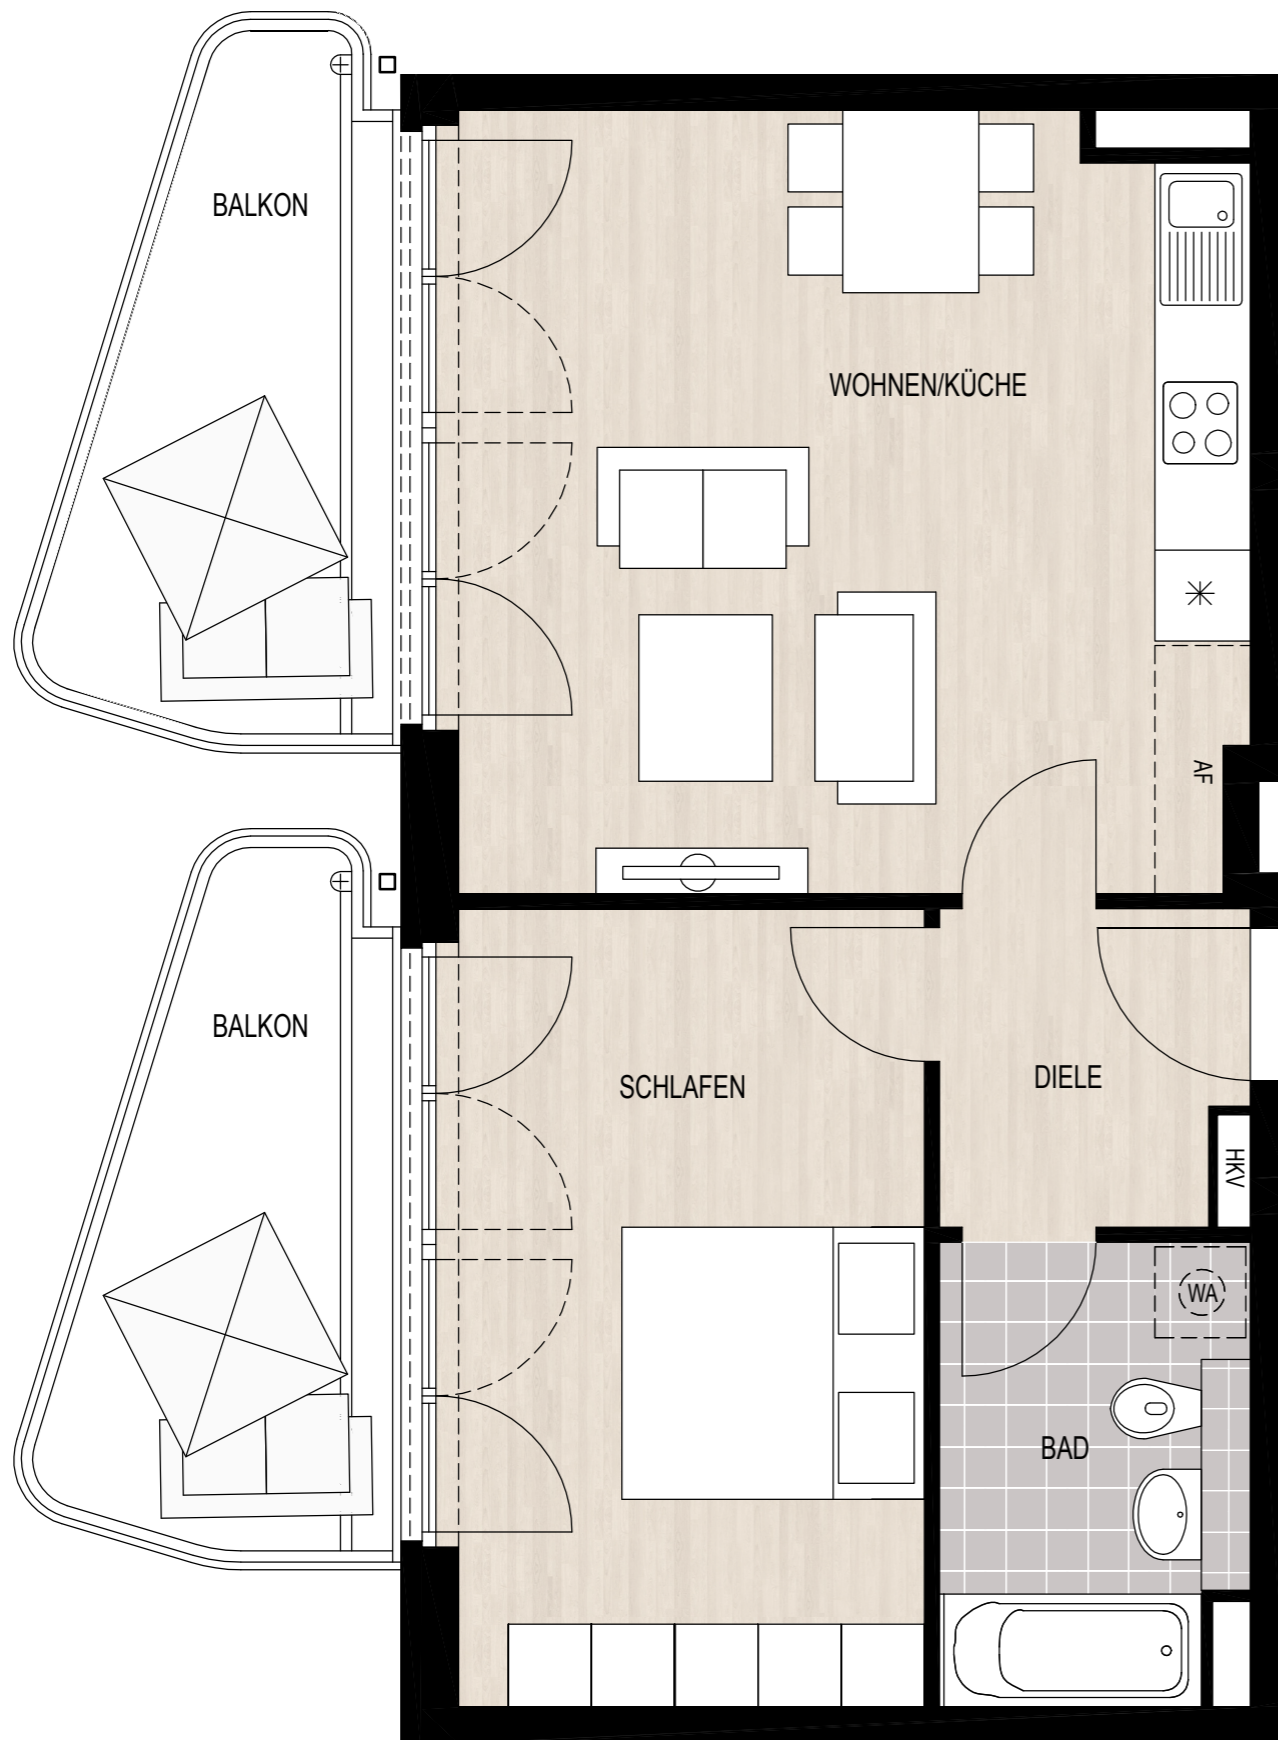


# LOGE N° 2

WHG 387 - 3.4.6.2 // 2 ZIMMER // 6. OG



### LAGEPLAN

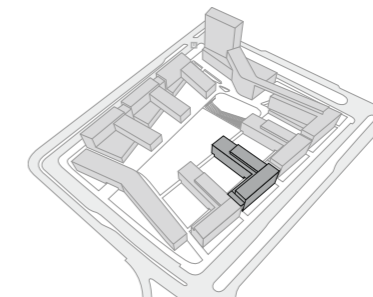

### LAGE IM GEBÄUDE



### FLÄCHENBERECHNUNG

RAUM	FLÄCHE
Wohnen/Küche .....	26,23 m <sup>2</sup>
Schlafen .....	16,85 m <sup>2</sup>
Bad .....	5,93 m <sup>2</sup>
Diele .....	4,09 m <sup>2</sup>
AF .....	0,84 m <sup>2</sup>
Balkon (1/2) (16,40 m <sup>2</sup> ) .....	8,20 m <sup>2</sup>
<b>Wohnfläche .....</b>	<b>62,14 m<sup>2</sup></b>
<b>Nutzbare Fläche .....</b>	<b>70,34 m<sup>2</sup></b>

Angabenvorbehalt:  
Dargestellte Pläne sind Stand April 2018. Änderungen vorbehalten. In den Grundrissen dargestellte Möblierungen sind lediglich Einrichtungsvorschläge. Endgültige Regelungen bleiben dem notariellen Kaufvertrag vorbehalten. Bei den aufgeführten m<sup>2</sup>-Angaben handelt es sich um ca.-Maße.

AF = Abstellfläche  
\* = Kühlschrank  
WA = Waschmaschinenanschluss  
HKV = Heizkreisverteiler

Maßstab 1:50

NORD

