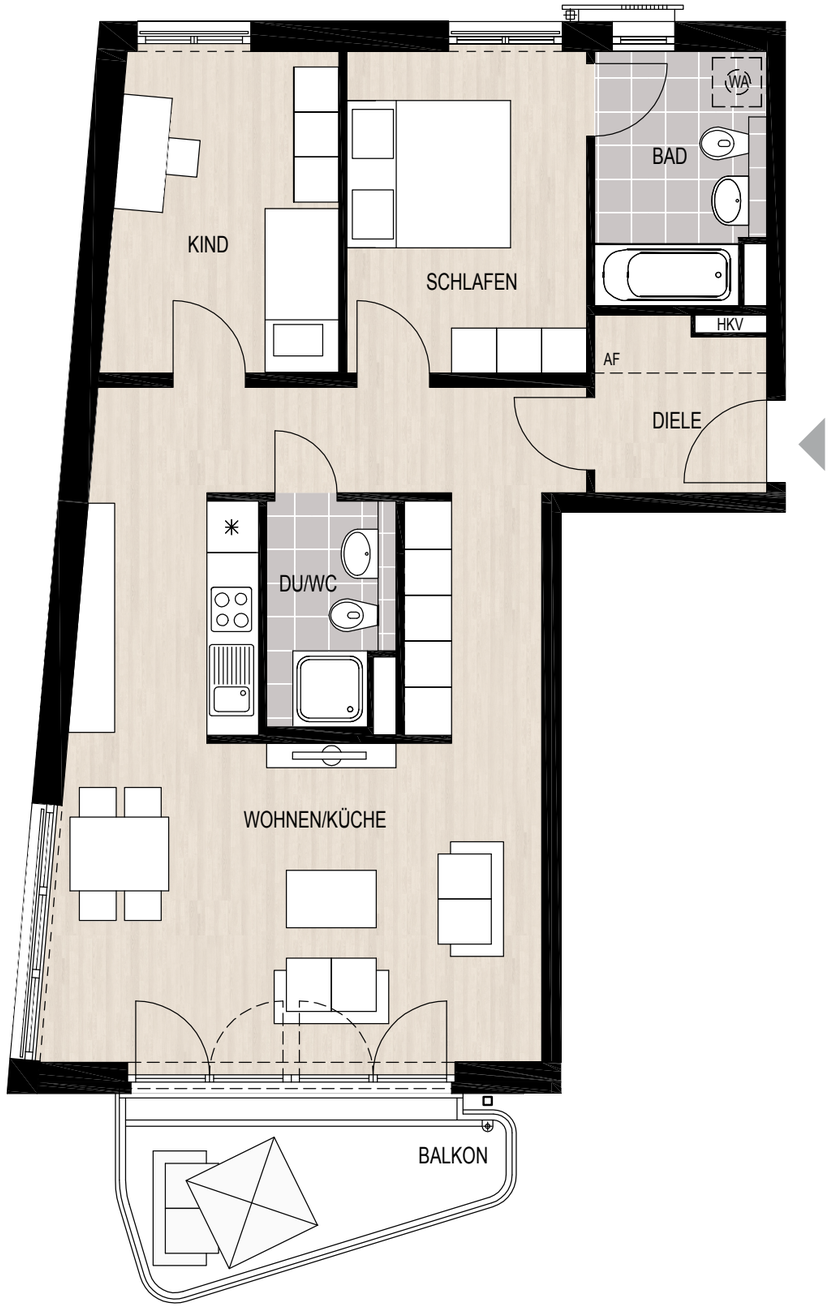

KUL
TUR
QUADRAT

LOGE N° 2

WHG 314 - 3.1.3.3 // 3 ZIMMER // 3. OG

LAGEPLAN

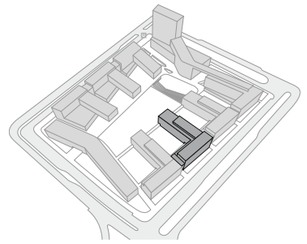

LAGE IM GEBÄUDE

FLÄCHENBERECHNUNG

RAUM	FLÄCHE
Wohnen/Küche	43,08 m²
Schlafen	11,46 m²
Kind	10,74 m²
Bad	6,10 m²
Dusche / WC	3,95 m²
Diele	3,04 m²
AF	1,24 m²
Balkon (1/2) (8,20 m²)	4,10 m²
Wohnfläche	**83,71 m²**
Nutzbare Fläche	**87,81 m²**

Angabenvorbehalt:
Dargestellte Pläne sind Stand April 2018. Änderungen vorbehalten. In den Grundrissen dargestellte Möblierungen sind lediglich Einrichtungsvorschläge. Endgültige Regelungen bleiben dem notariellen Kaufvertrag vorbehalten. Bei den aufgeführten m²-Angaben handelt es sich um ca.-Maße.

AF = Abstellfläche
∗ = Kühlschrank
WA = Waschmaschinenanschluss
HKV = Heizkreisverteiler

Maßstab 1:75

NORD