

APARTMENT N°15 WFL. 25,50 m² Baumflügel* 1.OG



(Beispielbild)

FLÄCHENBERECHNUNG:

WOHNEN / SCHLAFEN / BAR / KOCHEN	18,96 m ²
BAD	3,23 m ²
BALKON (ZUR HÄLFTE ANG.) 6,62 m ² /2 =	3,31 m ²
SPINT (NICHT ANG.)	0,30 m ²

Wohnfläche = **25,50 m²**
 Nutzfläche = 28,81 m²

HKV = Heizkreisverteiler/
 Elektroverteiler

Garderobe **DROPIT**
 Normann Copenhagen



SCHRANK
 hochglanz Weiß,
 griflos

Spiegel **HEXAGON**,
 Normann Copenhagen





Stuhl **FORM**,
 Normann Copenhagen



Schreibtisch **EIERMANN 2**,
 Richard Lampert



Patio
 (Beispielbild)

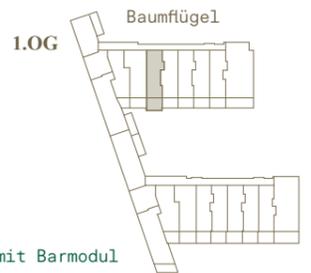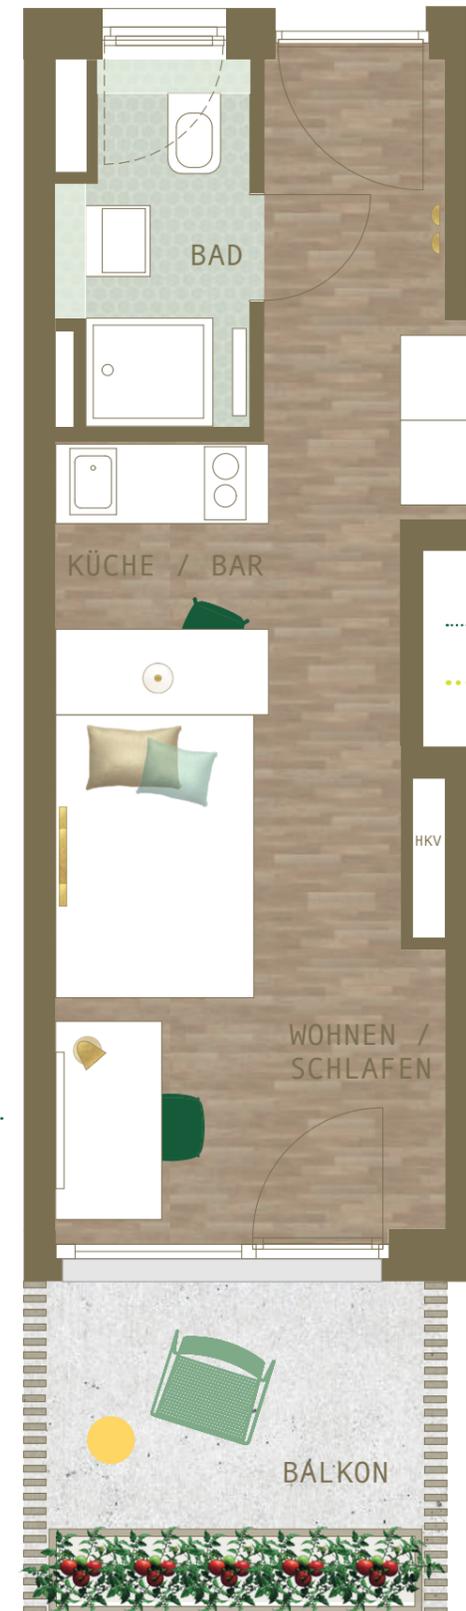

KÜCHE mit Bar modul
 Hochglanz Weiß,
 WEKO



Barstuhl **FORM**,
 Normann Copenhagen



Leuchte **PEARLS**
 Formagenda



Bett **Stockholm**,
 mit Bettkasten, Richard Lampert



Leuchte **PEPPONE**
 Formagenda



Sidetable **COCOTTE**,
 Fermob



BALKON



Maßstab Grundriss 1:50

1m



ANGABENVORBEHALT:
 Dargestellte Pläne sind Stand Dezember 2020. Änderungen vorbehalten. In den Grundrissen dargestellte
 Möblierungen sind lediglich Einrichtungsvorschläge. Endgültige Regelungen bleiben dem notariellen
 Kaufvertrag vorbehalten. Bei den aufgeführten Quadratmeterangaben handelt es sich um ca.-Maße. Die
 exakten Flächen sind dem Kaufvertrag zu entnehmen.