
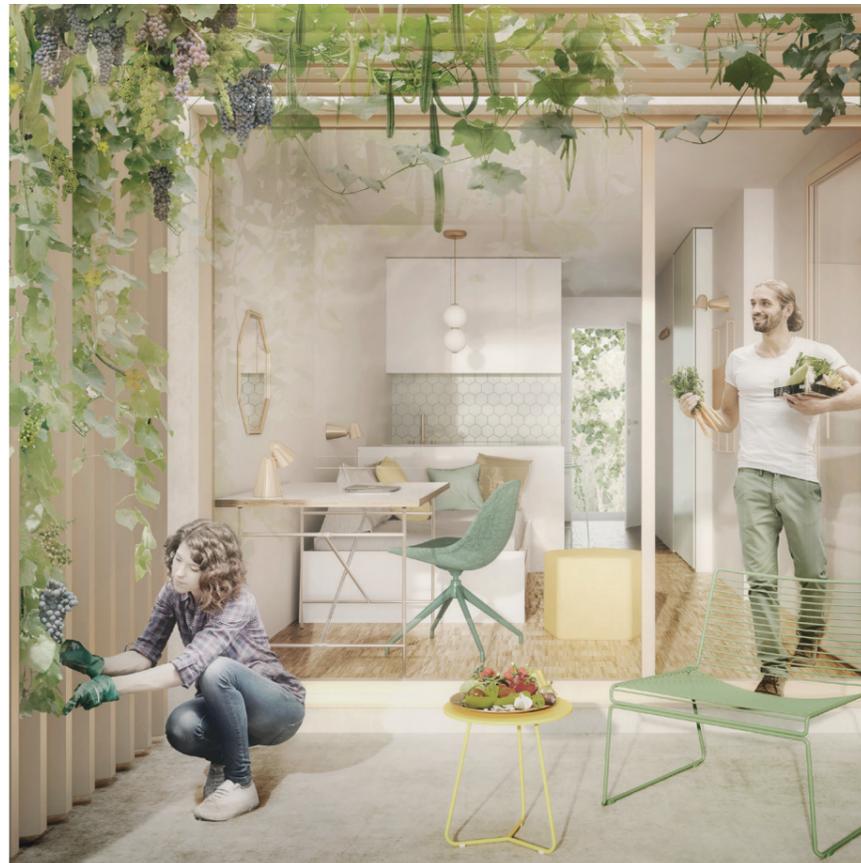


APARTMENT N°19 WFL. 25,16 m² Baumflügel* 2.0G

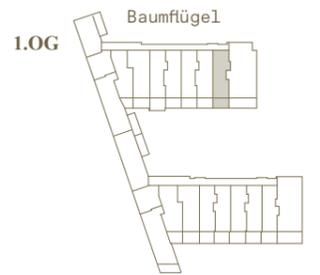

(Beispielbild)

FLÄCHENBERECHNUNG:

WOHNEN / SCHLAFEN / BAR / KOCHEN	19,06 m ²
BAD	3,26 m ²
BALKON (ZUR HÄLFTE ANG.) 5,67 m ² /2 =	2,84 m ²
SPINT (NICHT ANG.)	0,30 m ²

Wohnfläche = **25,16 m²**
 Nutzfläche = **27,99 m²**

HKV = Heizkreisverteiler/
 Elektroverteiler

Garderobe **DROPIT**
 Normann Copenhagen



SCHRANK
 hochglanz Weiß,
 grifflos

Spiegel **HEXAGON**,
 Normann Copenhagen



Stuhl **FORM**,
 Normann Copenhagen



Schreibtisch **EIERMANN 2**,
 Richard Lampert



Pflanzkubus
 (Beispielbild)



KÜCHE mit Barmodul
 Hochglanz Weiß,
 WEKO



Leuchte **PEARLS**
 Formagenda



Barstuhl **FORM**,
 Normann Copenhagen




Bett **Stockholm**,
 mit Bettkasten, Richard Lampert



Leuchte **PEPPONE**
 Formagenda



Sidetable **COCOTTE**,
 Fermob

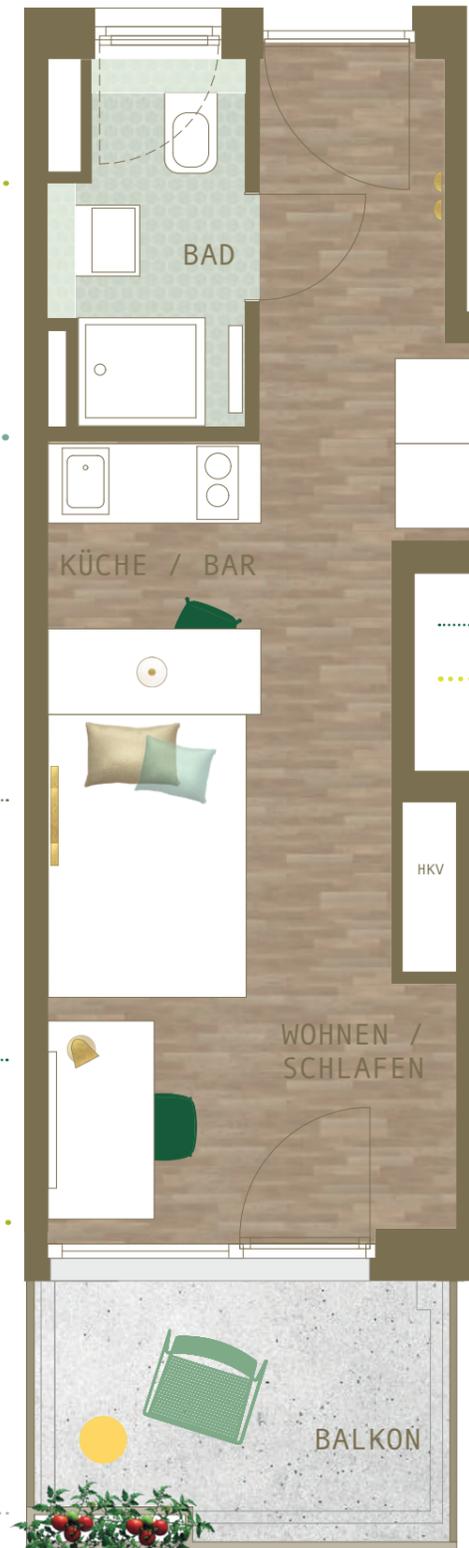

ANGABENVORBEHALT:
 Dargestellte Pläne sind Stand Dezember 2020. Änderungen vorbehalten. In den Grundrissen dargestellte
 Möblierungen sind lediglich Einrichtungsvorschläge. Endgültige Regelungen bleiben dem notariellen
 Kaufvertrag vorbehalten. Bei den aufgeführten Quadratmeterangaben handelt es sich um ca.-Maße. Die
 exakten Flächen sind dem Kaufvertrag zu entnehmen.

Maßstab Grundriss 1:50

1m

