


APARTMENT N°51 WFL. 29,58 m² Gartenflügel*1.OG

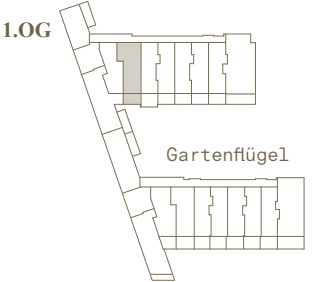

(Beispielbild)

FLÄCHENBERECHNUNG:

WOHNEN / SCHLAFEN / BAR / KOCHEN	21,62 m ²
BAD	5,09 m ²
BALKON (ZUR HÄLFTE ANG.) 5,74 m ² /2 =	2,87 m ²
SPINT (NICHT ANG.)	0,30 m ²

Wohnfläche = **29,58 m²**
 Nutzfläche = 32,45 m²

HKV = Heizkreisverteiler
 Elektroverteiler
 □ = Wendekreis

Barrierefrei gemäß Art. 48 BayBo

Garderobe **DROPIT**
 Normann Copenhagen



SCHRANK
 hochglanz Weiß,
 grifflos

Spiegel **HEXAGON**,
 Normann Copenhagen



Stuhl **FORM**,
 Normann Copenhagen




Schreibtisch **EIERMANN 2**,
 Richard Lampert



Pflanzkubus
 (Beispielbild)

ANGABENVORBEHALT:
 Dargestellte Pläne sind Stand Dezember 2020. Änderungen vorbehalten. In den Grundrissen dargestellte
 Möblierungen sind lediglich Einrichtungsvorschläge. Endgültige Regelungen bleiben dem notariellen
 Kaufvertrag vorbehalten. Bei den aufgeführten Quadratmeterangaben handelt es sich um ca.-Maße. Die
 exakten Flächen sind dem Kaufvertrag zu entnehmen.

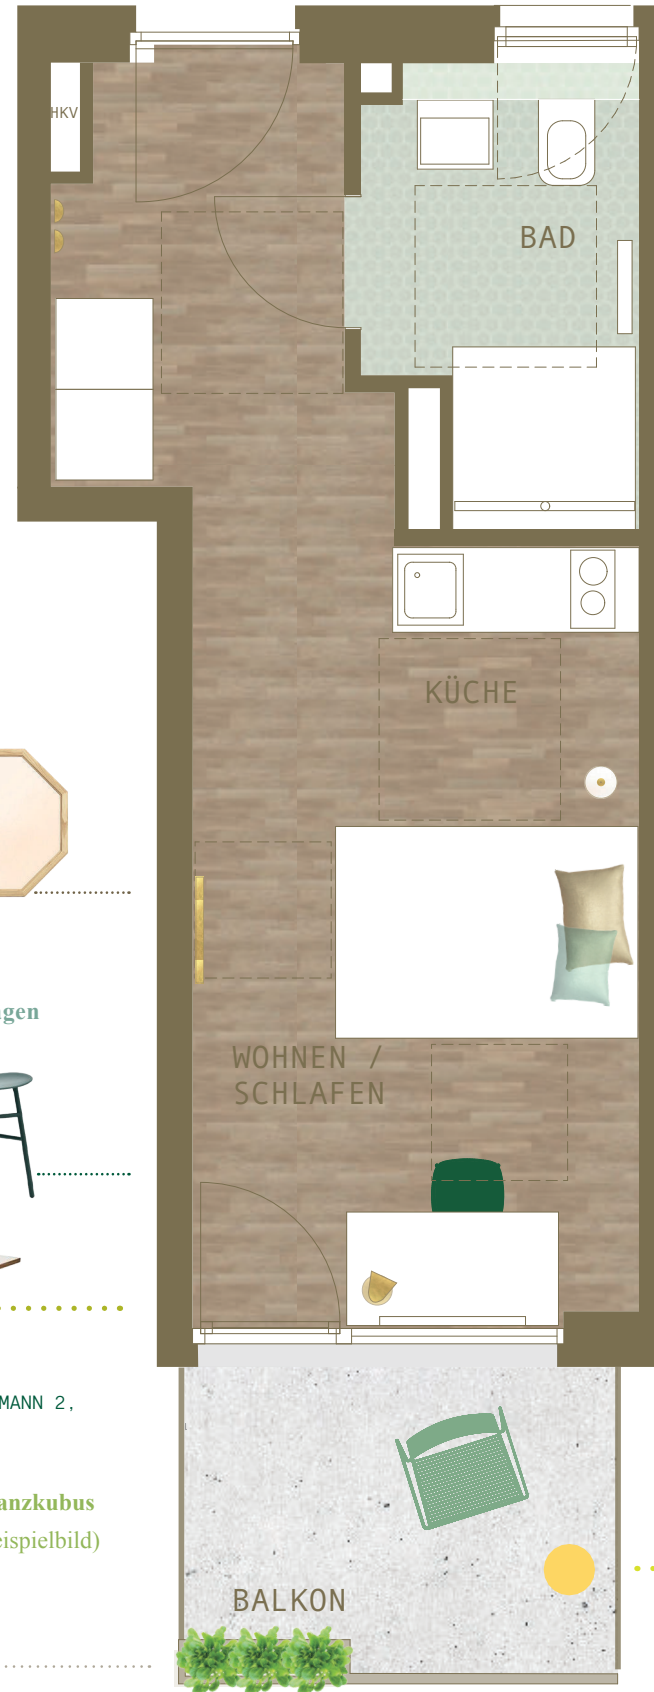

KÜCHE
 Hochglanz Weiß,
 WEKO



(Beispielbild)

Leuchte **PEARLS**
 Formagenda



Bett **Stockholm**,
 mit Bettkasten,
 Richard Lampert



Leuchte **PEPPONE**
 Formagenda

Sidetable **COCOTTE**,
 Fermob



BALKON

Maßstab Grundriss 1:50

1m

