

APARTMENT N°54 WFL. 25,28 m² Gartenflügel*1.OG



(Beispielbild)

FLÄCHENBERECHNUNG:

WOHNEN / SCHLAFEN / BAR / KOCHEN	19,08 m ²
BAD	3,23 m ²
BALKON (ZUR HÄLFTE ANG.)	5,94 m ² /2 = 2,97 m ²
SPINT (NICHT ANG.)	0,30 m ²
Wohnfläche =	25,28 m²
Nutzfläche =	28,25 m²

HKV = Heizkreisverteiler/
Elektroverteiler



Garderobe **DROPIT**
Normann Copenhagen



SCHRANK
hochglanz Weiß,
grifflos



Spiegel **HEXAGON**,
Normann Copenhagen




Stuhl **FORM**,
Normann Copenhagen



Schreibtisch **EIERMANN 2**,
Richard Lampert



Pflanzkubus
(Beispielbild)

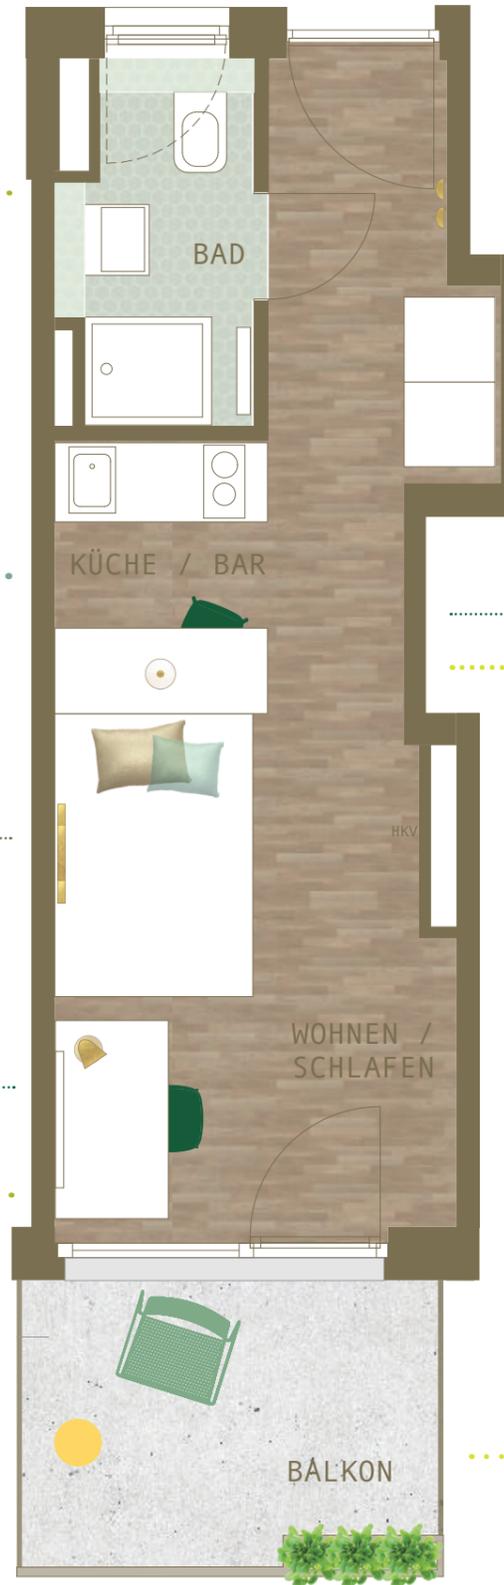

KÜCHE mit Bar modul
Hochglanz Weiß,
WEKO



(Beispielbild)

Leuchte **PEARLS**
Formagenda



Barstuhl **FORM**,
Normann Copenhagen



Bett **Stockholm**,
mit Bettkasten,
Richard Lampert



Leuchte **PEPPONE**
Formagenda

Sidetable **COCOTTE**,
Fermob



Maßstab Grundriss 1:50

1m



ANGABENVORBEHALT:
Dargestellte Pläne sind Stand Dezember 2020. Änderungen vorbehalten. In den Grundrissen dargestellte Möblierungen sind lediglich Einrichtungsvorschläge. Endgültige Regelungen bleiben dem notariellen Kaufvertrag vorbehalten. Bei den aufgeführten Quadratmeterangaben handelt es sich um ca.-Maße. Die exakten Flächen sind dem Kaufvertrag zu entnehmen.