
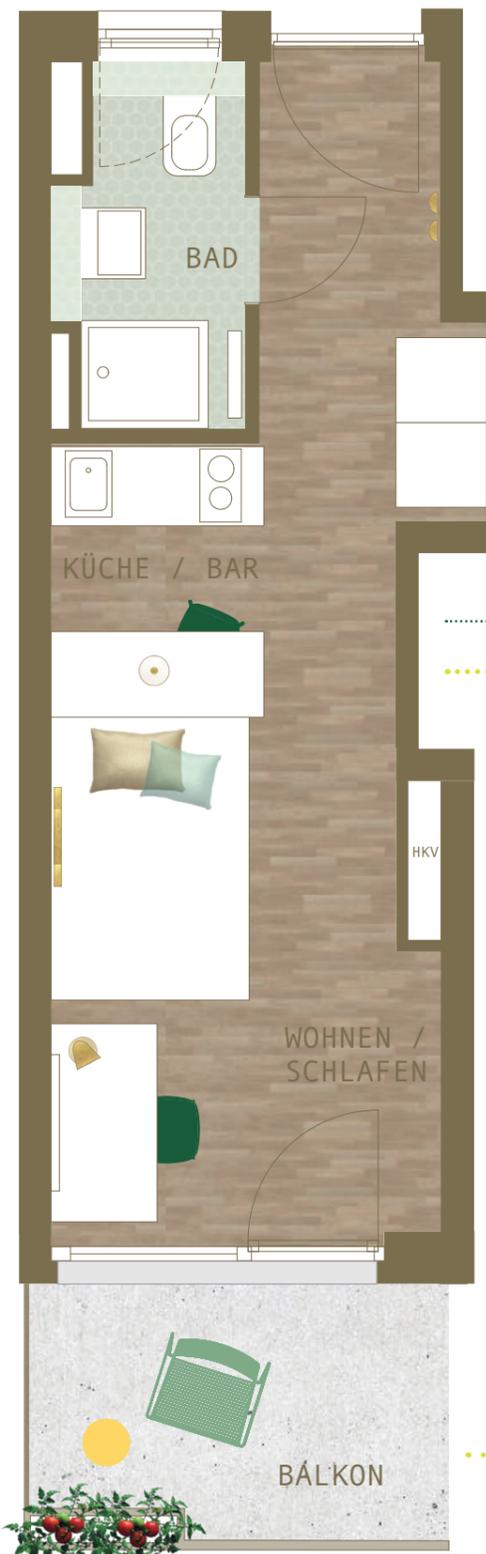


PRIVILEGIERUNG  
FÜR  
CLAIM 27

APARTMENT N°27 WFL. 25,02 m<sup>2</sup> Baumflügel \* 2.OG

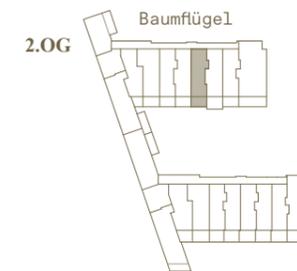

FLÄCHENBERECHNUNG:

WOHNEN / SCHLAFEN / BAR / KOCHEN	18,95 m <sup>2</sup>
BAD	3,23 m <sup>2</sup>
BALKON (ZUR HÄLFTE ANG.) 5,67 m <sup>2</sup> /2 =	2,84 m <sup>2</sup>
SPINT (NICHT ANG.)	0,30 m <sup>2</sup>

Wohnfläche = **25,02 m<sup>2</sup>**  
Nutzfläche = **27,85 m<sup>2</sup>**

HKV = Heizkreisverteiler/  
Elektroverteiler

**ANGABENVORBEHALT:**  
Dargestellte Pläne sind Stand Dezember 2020. Änderungen vorbehalten. In den Grundrissen dargestellte Möblierungen sind lediglich Einrichtungsvorschläge. Endgültige Regelungen bleiben dem notariellen Kaufvertrag vorbehalten. Bei den aufgeführten Quadratmeterangaben handelt es sich um ca.-Maße. Die exakten Flächen sind dem Kaufvertrag zu entnehmen.

Maßstab Grundriss 1:50

1m

