


PRIVILEGIERUNG
FÜR
CLAIM 35

APARTMENT N°35 WFL. 24,88 m² Baumflügel * 3.OG

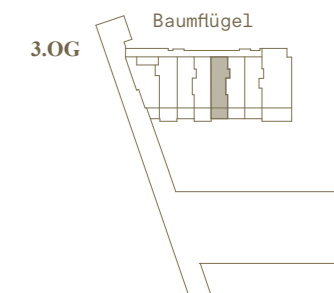


Garderobe **DROPIT**
Normann Copenhagen



SCHRANK
hochglanz Weiß,
grifflos



Spiegel **HEXAGON**,
Normann Copenhagen

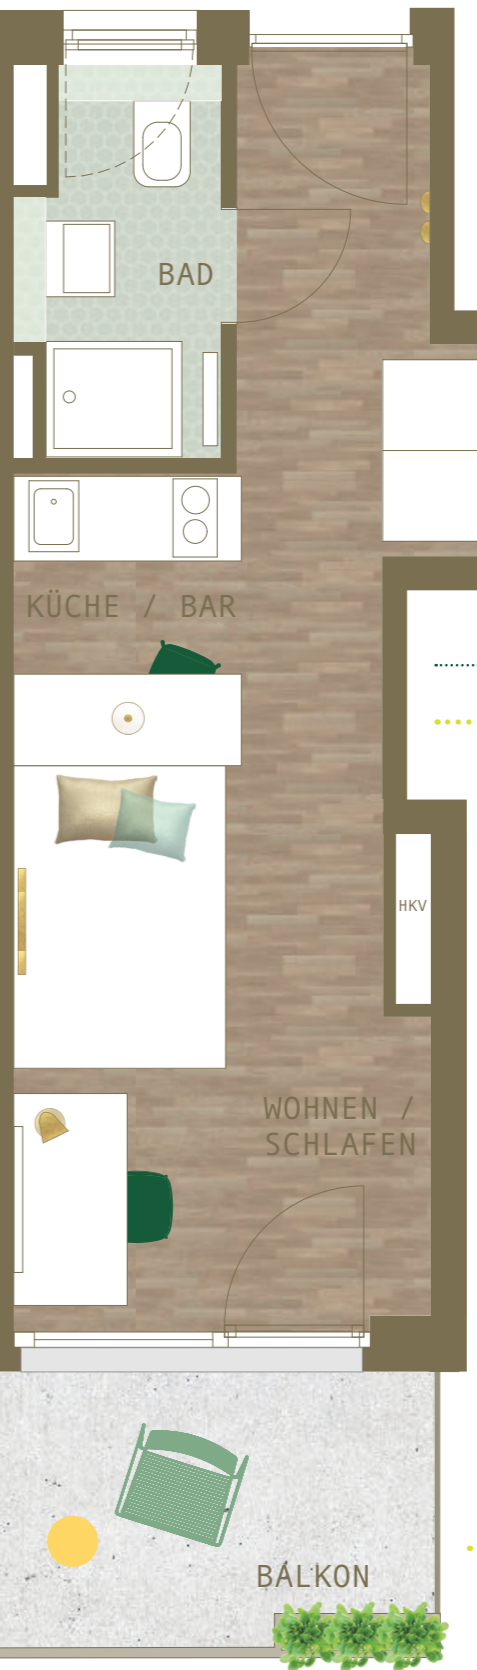

KÜCHE mit Bar modul
Hochglanz Weiß,
WEKO



(Beispielbild)

Barstuhl **FORM**,
Normann Copenhagen



Leuchte **PEARLS**
Formagenda



Bett **Stockholm**,
mit Bettkasten, Richard Lampert



Leuchte **PEPPONE**
Formagenda



Sidetable **COCOTTE**,
Fermob



FLÄCHENBERECHNUNG:

WOHNEN / SCHLAFEN / BAR / KOCHEN	18,95 m ²
BAD	3,23 m ²
BALKON (ZUR HÄLFTE ANG.) 5,40 m ² /2 =	2,70 m ²
SPINT (NICHT ANG.)	0,30 m ²

Wohnfläche = **24,88 m²**
Nutzfläche = **27,58 m²**

HKV = Heizkreisverteiler/
Elektroverteiler

ANGABENVORBEHALT:
Dargestellte Pläne sind Stand Dezember 2020. Änderungen vorbehalten. In den Grundrissen dargestellte Möblierungen sind lediglich Einrichtungsvorschläge. Endgültige Regelungen bleiben dem notariellen Kaufvertrag vorbehalten. Bei den aufgeführten Quadratmeterangaben handelt es sich um ca.-Maße. Die exakten Flächen sind dem Kaufvertrag zu entnehmen.

Maßstab Grundriss 1:50

1m

