

Bausteine

1

Das Scheunentor

Verschiebbare Elemente aus Lärchenholzlamellen erinnern in ihrer Anmutung an traditionelle bayrische Scheunentore.

2

Die Stube

Hochwertige Boden- und Wandfliesen in Terrakottafarben sind ein warmer optischer Willkommensgruß.



3

Die Handwerkskunst

Bespannte Lampen mit auf edlem Sackleinen gesticktem Logo „DAS KLEINOD“ sowie ein Wand-Kunstwerk der portugiesischen Textilkünstlerin VANESSA BARRAGAO bilden die Hingucker des Treppenhauses.

4

Das Gut

Typische Stilelemente der historischen Münchner Bauernhäuser wurden aufgegriffen.

5

Der Bauerngarten

Alte Blumen-, Stauden- und Kräutersorten in einer traditionellen Mischung gedeihen im Bauerngarten nebeneinander.

6

Das Spalier

An der sonnenverwöhnten Südseite des KLEINODS ranken sich Obstspalierbäume empor.

7

Der Anger

Einladende Holzbänke rund um die Feuerstelle, eine Außenküche und Hochbeete bilden das gemeinschaftliche Herzstück des KLEINODS.

8

Das Ernten

Für den ökologischen Selbstanbau steht jeder Wohneinheit ein eigenes Hochbeet zur Verfügung.

9

Das Muster

Das typisch-bayrische Stilelement der Raute wird in der Fassadengestaltung neu interpretiert, um sich harmonisch in den Ortskern von Alt-Riem einzufügen.

10



Die Kooperative

Kooperation mit einem lokalen, biozertifizierten, landwirtschaftlichen Betrieb mit Mitmach-Stall für Kinder und Selbsternte-Events.

11

Das Salettl

Die Bienenhäuser, kunstvoll gestaltet mit Kindern und Jugendlichen, sind ein wertvoller Beitrag zum Artenschutz und unterstützen den permakulturellen Ansatz der Gartenanlage.

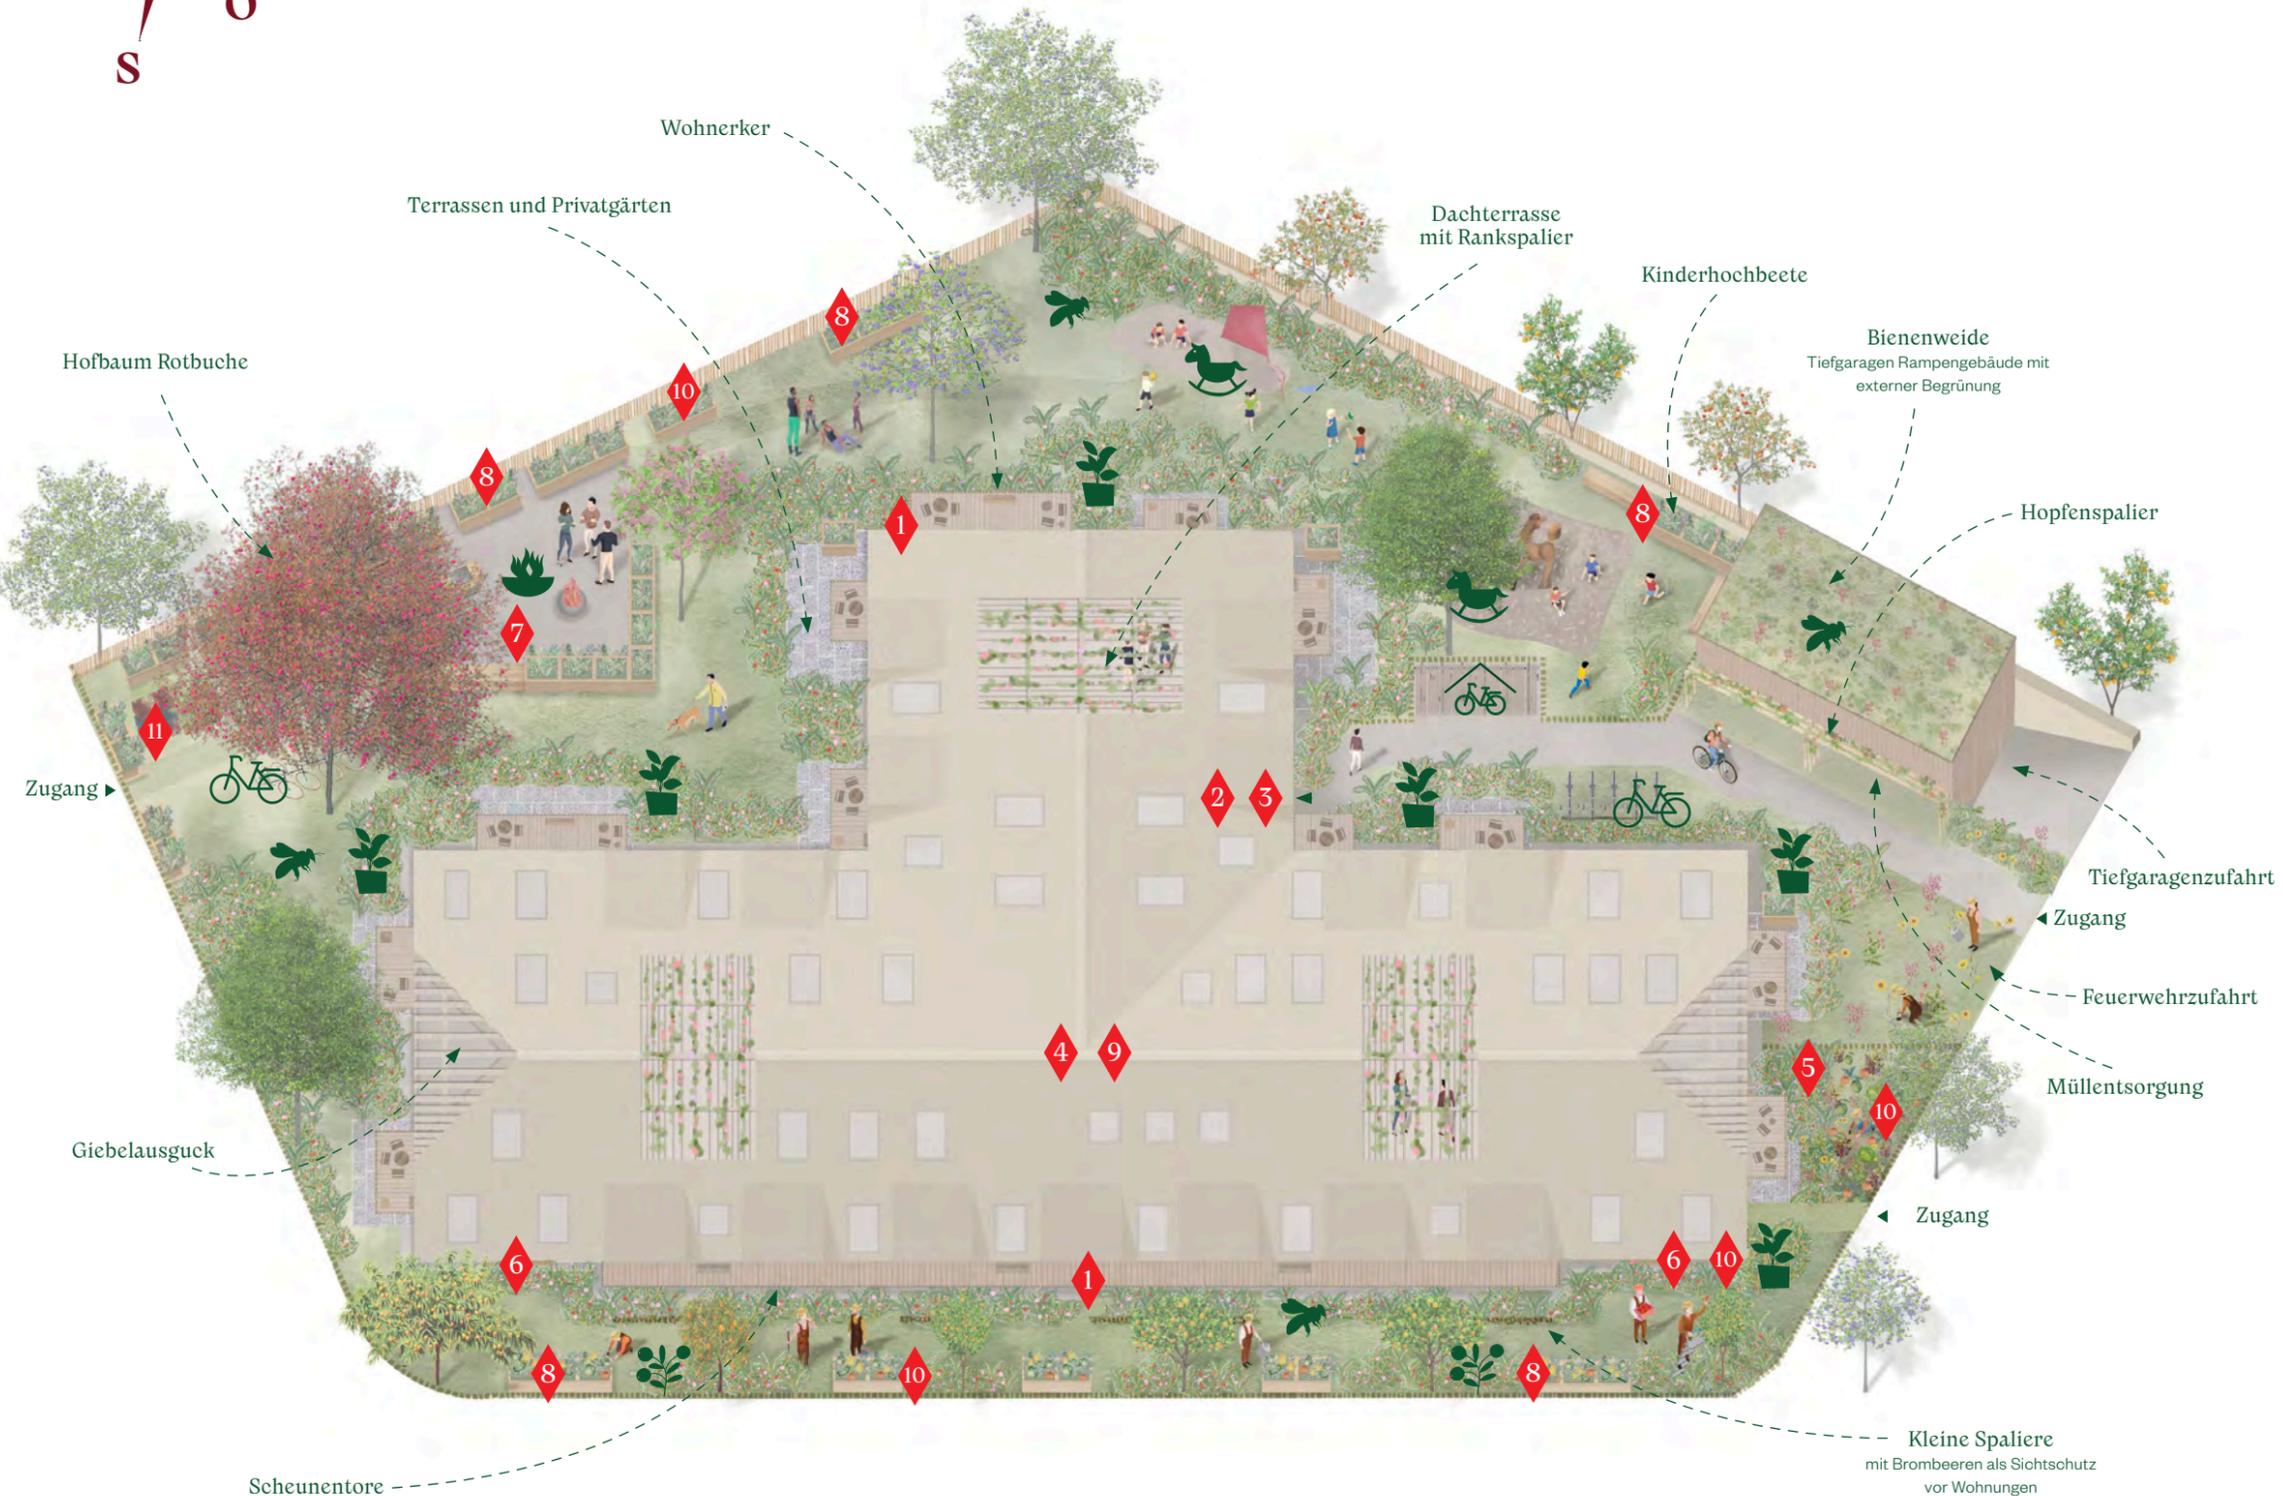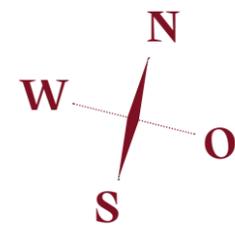

Wildbienen



Fahrradstellplatz



Fahrradhaus



Grillplatz mit Feuerschale



Spielplatz



Permakultur



Hecken aus essbaren Pflanzen