



B E I S P I E L W O H N U N G :


13

Wohnen 19,96 m²

Bad 2,99 m²

Balkon (1/2) 1,45 m²

GESAMT 24,40 m²

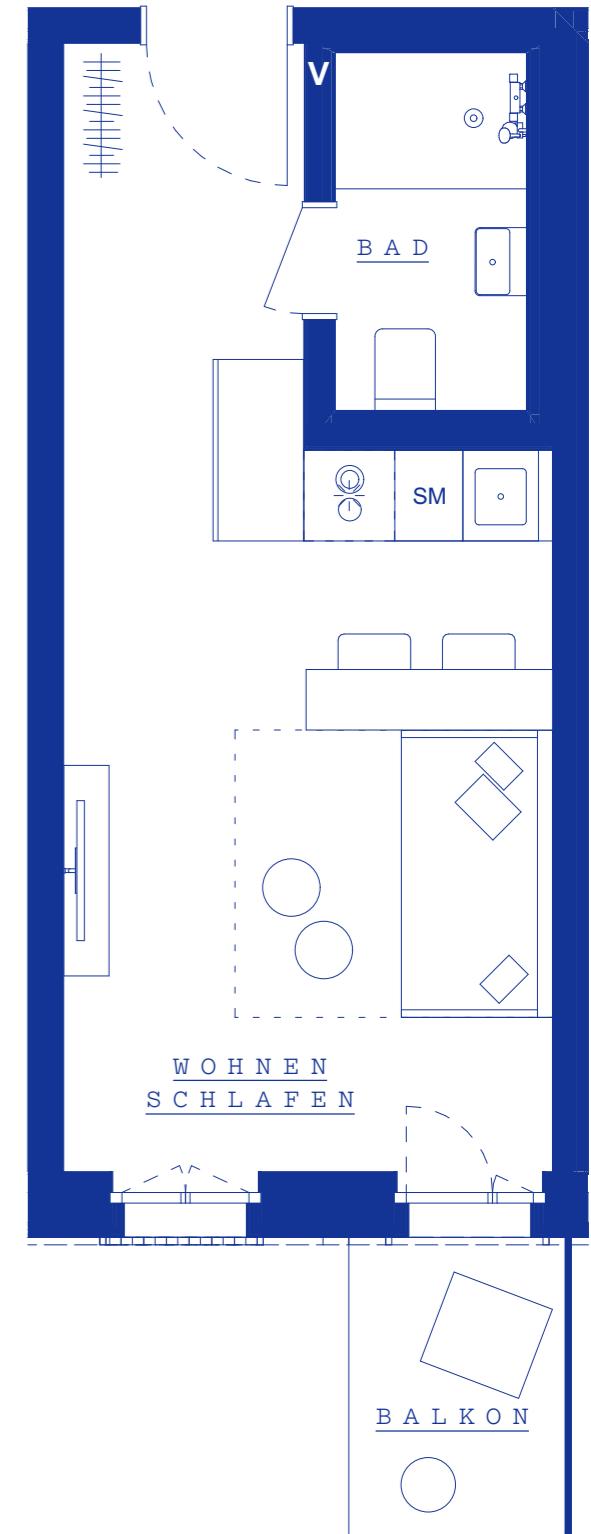

»STOCKHOLM«

1-Zimmer-Whg. mit Balkon

Nº 14	1.OG	24,40 m ²
Nº 15	1.OG	24,62 m ²
Nº 16	1.OG	24,56 m ² Barrierefrei gemäß Art. 48 BayBo
Nº 17	1.OG	24,56 m ² Barrierefrei gemäß Art. 48 BayBo
Nº 18	1.OG	25,83 m ² zusätzliches Fenster / Eckapartment
Nº 26	2.OG	24,40 m ²
Nº 27	2.OG	24,32 m ²
Nº 28	2.OG	24,54 m ²
Nº 29	2.OG	24,56 m ² Barrierefrei gemäß Art. 48 BayBo
Nº 30	2.OG	24,56 m ² Barrierefrei gemäß Art. 48 BayBo
Nº 31	2.OG	25,87 m ² zusätzliches Fenster / Eckapartment
Nº 38	3.OG	24,40 m ²
Nº 39	3.OG	24,37 m ²
Nº 40	3.OG	24,62 m ²
Nº 41	3.OG	24,52 m ² Barrierefrei gemäß Art. 48 BayBo
Nº 42	3.OG	22,69 m ² Barrierefrei gemäß Art. 48 BayBo

Dargestellte Pläne, Visualisierungen und Informationen in Text und Bild: Stand Oktober 2025. Änderungen bleiben vorbehalten. Die Informationsbroschüre / das Grundrissblatt, stellt weder im Ganzen noch in Teilen ein verbindliches Angebot dar. Endgültige Regelungen bleiben dem notariellen Kaufvertrag vorbehalten. Sanitäre Einrichtungsgegenstände, Möblierung und Verlegung der Bodenbeläge sind beispielhaft. Die dargestellte Möblierung gehört nicht zum Leistungsumfang. Die Beschaffenheit des kaufgegenständlichen Bauvorhabens richtet sich nicht nach dieser Broschüre/ Grundrissblatt, sondern ausschließlich nach dem Inhalt des abzuschließenden Kaufvertrages einschließlich der Baubeschreibung und der Teilungserklärung mit Gemeinschaftsordnung in der Fassung, in der der Kaufvertrag hierauf jeweils verweist. Dies gilt auch, soweit die in dieser Broschüre/ Grundrissblatt, enthaltenen Angaben und Darstellungen hiervon abweichen oder darüber hinausgehen. Bei den aufgeführten Quadratmeterangaben handelt es sich um ca.-Maße. Die exakten Flächen sind dem Kaufvertrag zu entnehmen.