

STOCKHOLM


° 1-Zimmer-Whg. mit Balkon



BEISPIELWOHNUNG:

13

Wohnen	19,96 m ²
Bad	3,12 m ²
Balkon (1/2)	1,35 m ²
GESAMT	24,43 m²

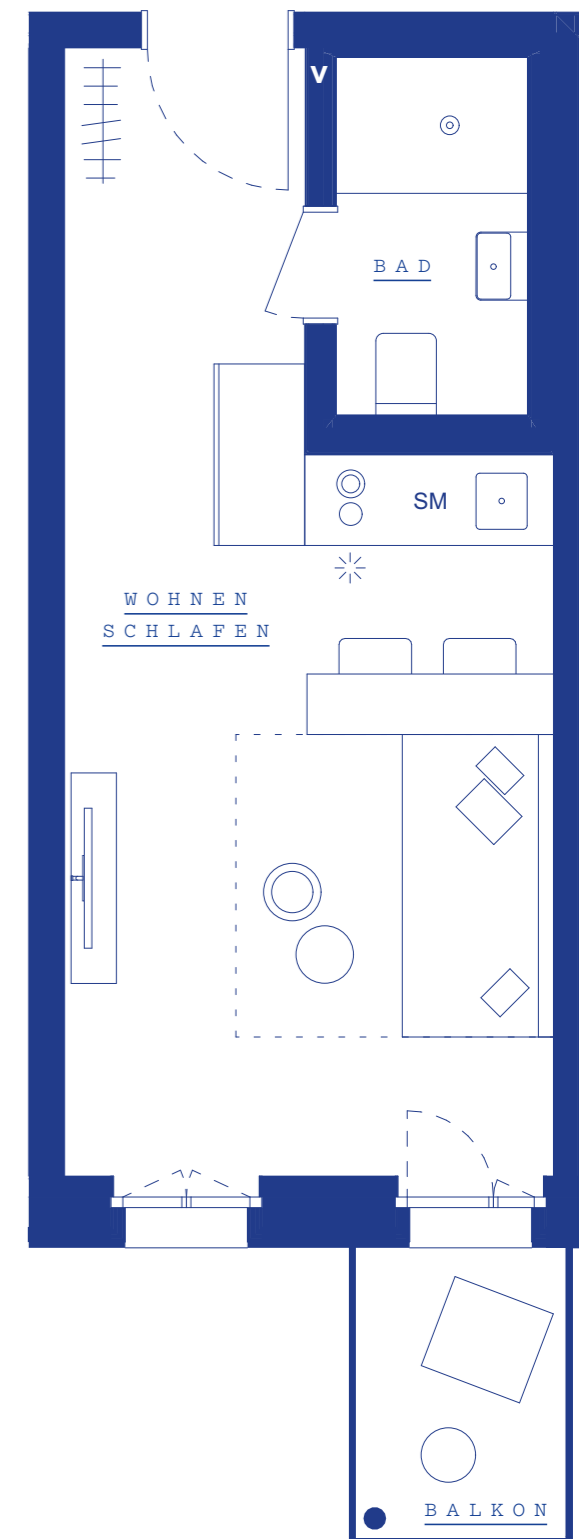

V Verteiler Heizung, Elektro, Medien

M 1:50 1 cm = 0,5m

°Angabenvorbehalt

Dargestellte Pläne, Visualisierungen und Informationen in Text und Bild: Stand März 2026. Änderungen bleiben vorbehalten. Die Informationsbroschüre / das Grundrissblatt, stellt weder im Ganzen noch in Teilen ein verbindliches Angebot dar. Endgültige Regelungen bleiben dem notariellen Kaufvertrag vorbehalten. Sanitäre Einrichtungsgegenstände, Möblierung und Verlegerichtung der Bodenbeläge sind beispielhaft. Die dargestellte Möblierung gehört nicht zum Leistungsumfang. Die Beschaffenheit des kaufgegenständlichen Bauvorhabens richtet sich nicht nach dieser Broschüre/ Grundrissblatt, sondern ausschließlich nach dem Inhalt des abzuschließenden Kaufvertrages einschließlich der Baubeschreibung und der Teilungserklärung mit Gemeinschaftsordnung in der Fassung, in der der Kaufvertrag hierauf jeweils verweist. Dies gilt auch, soweit die in dieser Broschüre/ Grundrissblatt, enthaltenen Angaben und Darstellungen hiervon abweichen oder darüber hinausgehen. Bei den aufgeführten Quadratmeterangaben handelt es sich um ca.-Maße. Die exakten Flächen sind dem Kaufvertrag zu entnehmen.

WHG.NR.	ETAGE	WOHNFLÄCHE	ZIMMER	ANMERKUNGEN
No 13	1.OG	24,43 m ²	1	mit Balkon
No 14	1.OG	24,43 m ²	1	mit Balkon
No 15	1.OG	24,65 m ²	1	mit Balkon
No 16	1.OG	24,61 m ²	1	mit Balkon, barrierefrei nach Art. 48 BayBO
No 17	1.OG	24,61 m ²	1	mit Balkon, barrierefrei nach Art. 48 BayBO
No 18	1.OG	25,86 m ²	1	mit Balkon, zusätzliches Fenster, Eck-Apt.
No 26	2.OG	24,43 m ²	1	mit Balkon
No 27	2.OG	24,24 m ²	1	mit Balkon
No 28	2.OG	24,46 m ²	1	mit Balkon
No 29	2.OG	24,61 m ²	1	mit Balkon, barrierefrei nach Art. 48 BayBO
No 30	2.OG	24,61 m ²	1	mit Balkon, barrierefrei nach Art. 48 BayBO
No 31	2.OG	25,86 m ²	1	mit Balkon, zusätzliches Fenster, Eck-Apt.
No 38	3.OG	24,32 m ²	1	mit Balkon
No 39	3.OG	24,40 m ²	1	mit Balkon
No 40	3.OG	24,65 m ²	1	mit Balkon
No 41	3.OG	24,46 m ²	1	mit Balkon, barrierefrei nach Art. 48 BayBO
No 42	3.OG	22,62 m ²	1	mit Balkon, barrierefrei nach Art. 48 BayBO